


PLAN DEMISOL

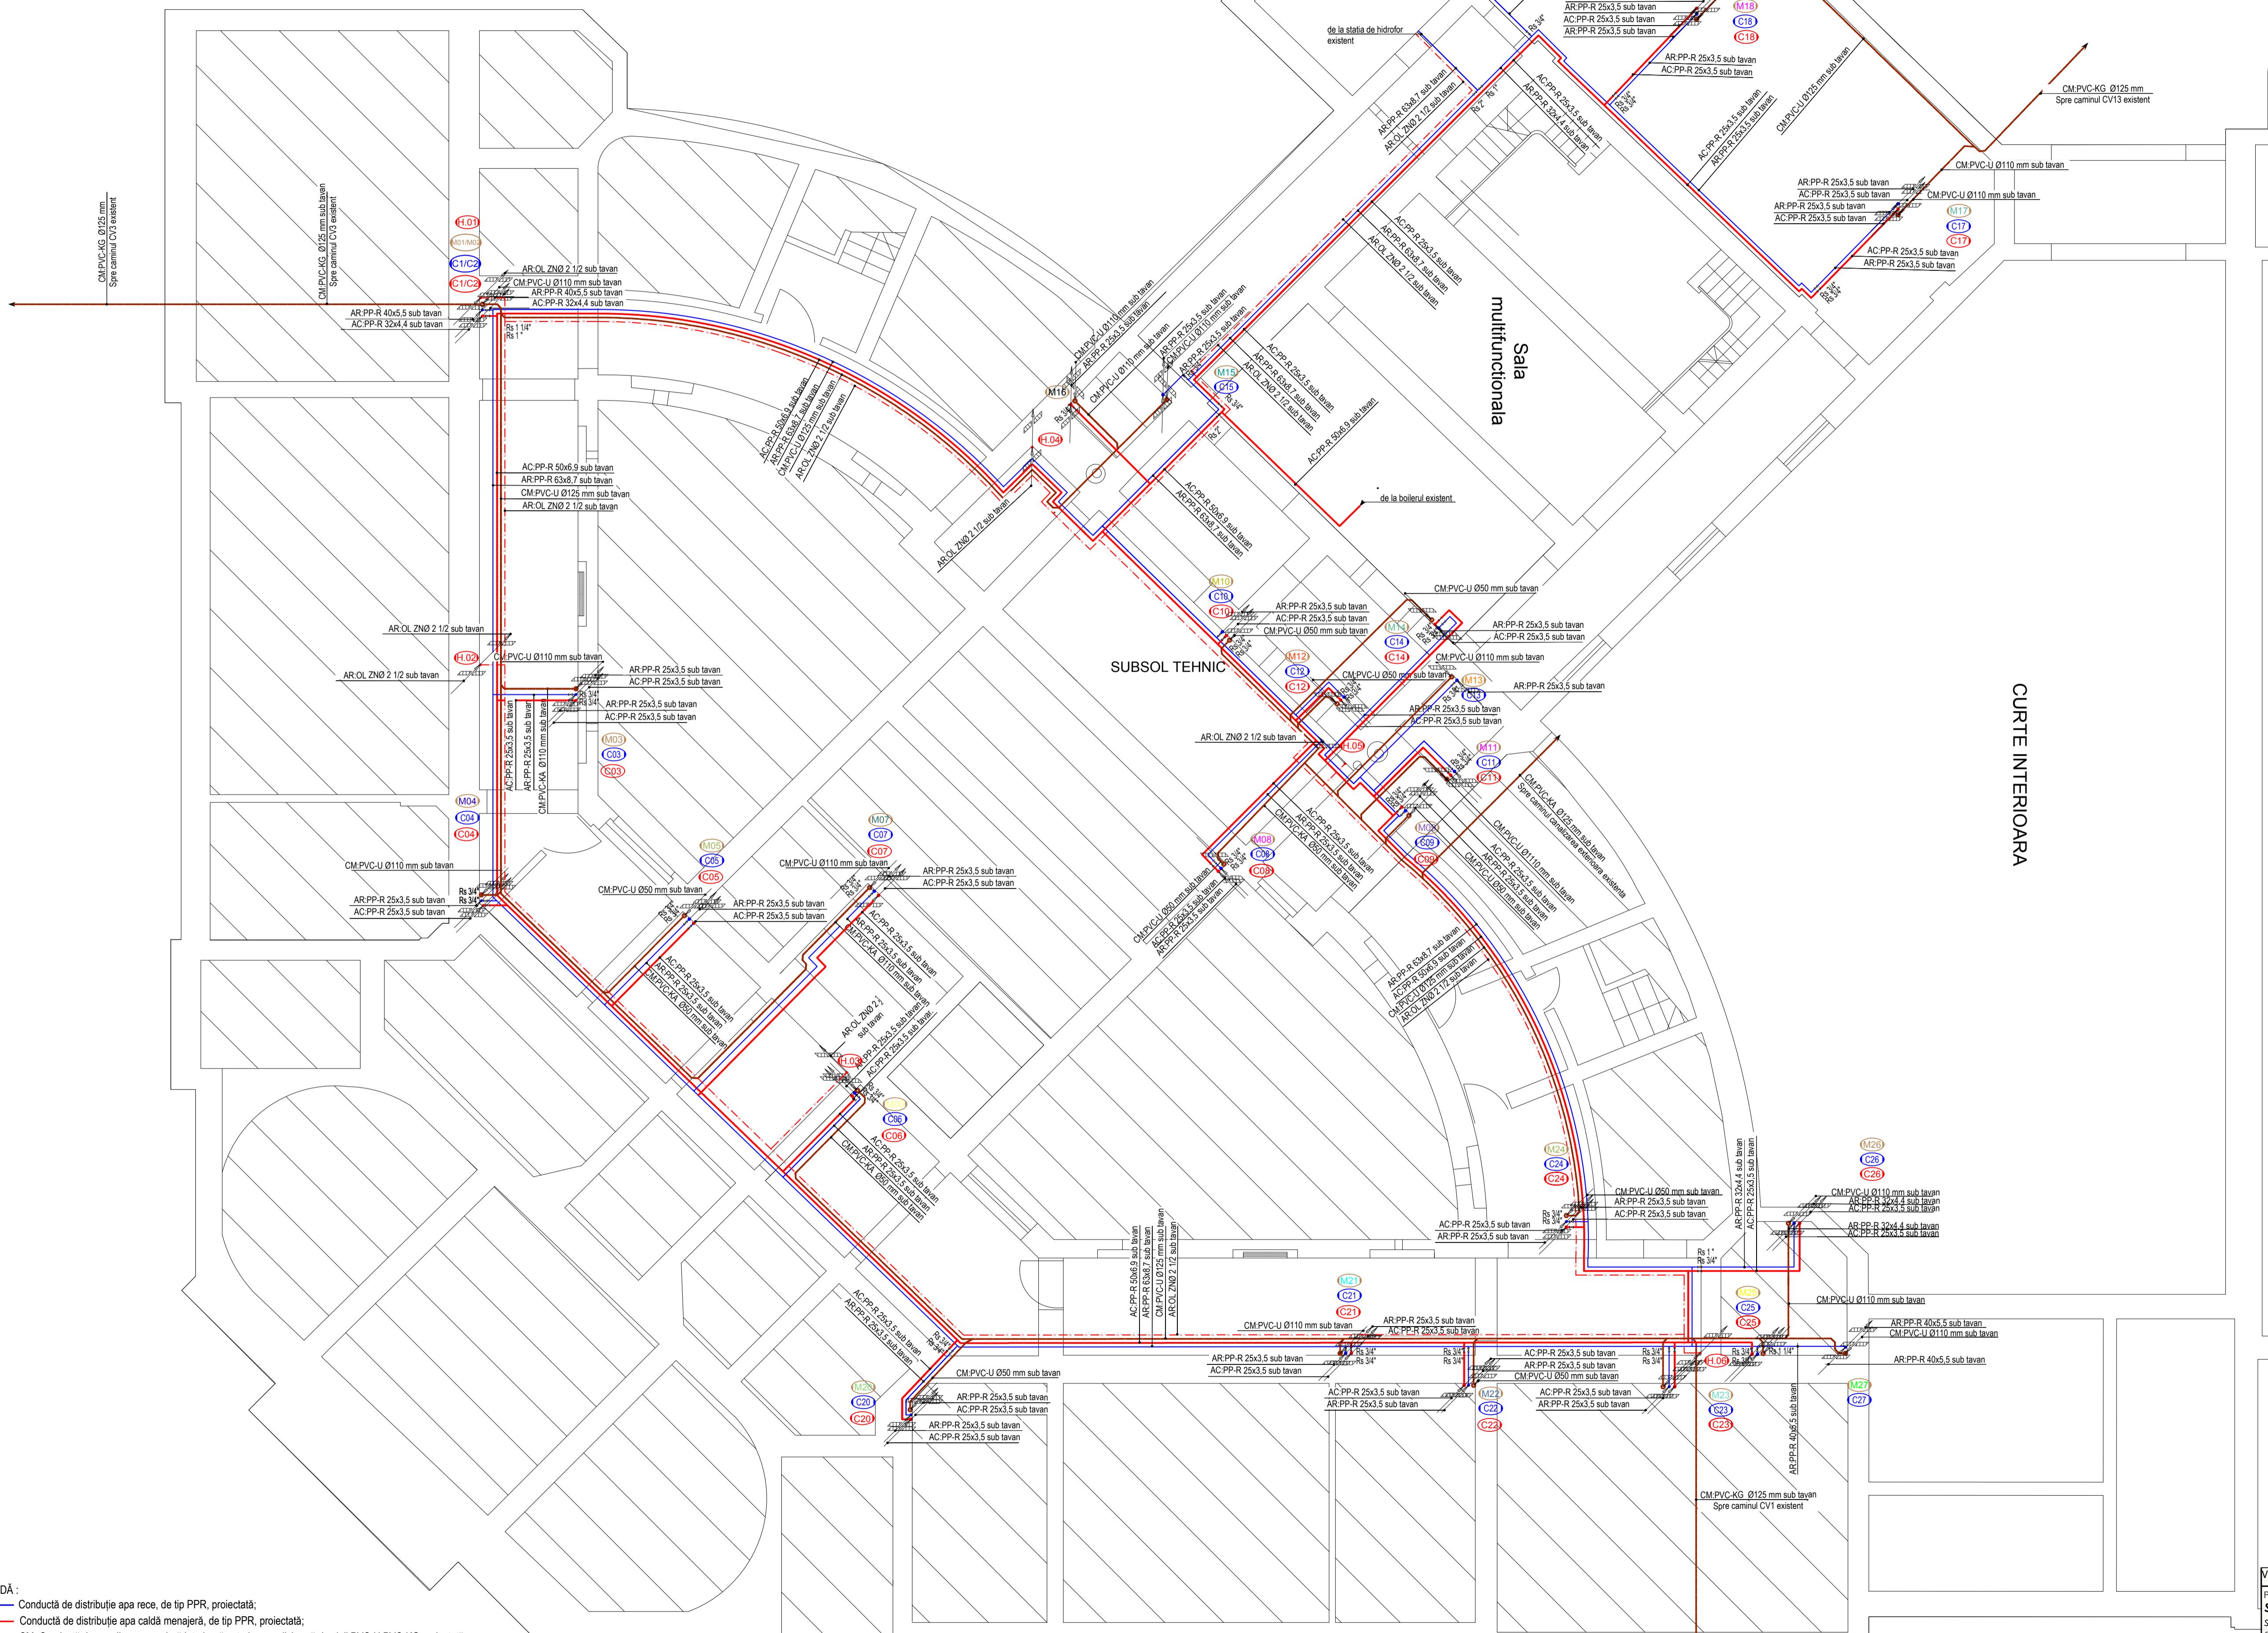

LEGENDĂ :

- Conducă de distribuție apă rece, de tip PPR, proiectată;
- Conducă de distribuție apă caldă menajeră, de tip PPR, proiectată;
- CM, Conducă de canalizare căldură interioră, exterioră polidură de vinil PVC-U,PVC-KG proiectată;
- Conducă alimentare hidranți interioară din oțel zincat, proiectată;
- Coloane alimentare cu apă rece și caldă, din PPR, proiectată;
- Coloană canalizare menajeră

Diametru nominal al conductei	Apa uzată menajeră		Apa meteorică	
	Panta normală	Panta minimă	Panta normală	Panta minimă
Dn [mm]				
50	0.0350	0.0250	0.0250	0.0200
75	0.0250	0.0150	0.0250	0.0150
100	0.0200	0.0100	0.0200	0.0100
125	0.0150	0.0080	0.0100	0.0080
150	0.0100	0.0080	0.0070	0.0060
200	0.0080	0.0070	0.0080	0.0060

- NOTĂ:**
- Cotele de pe plan sunt raportate față de cota ±0,00;
 - Conducetele de apă rece și apă caldă menajeră se vor monta mascat în perete și se vor izola cu colacii termozolanți din cauciuc sintetic cu grosimea de g=9 mm;
 - Coloanele de apă rece și caldă se vor masca și se vor izola cu colacii termozolanți din cauciuc sintetic cu grosimea de g=19mm;
 - În timpul executării lucrărilor, caburile electrice din imediata vecinătate a zonei de lucru vor fi scoase de sub tensiune;
 - În execuție se va avea în vedere corelarea instalațiilor sanitare, și a instalațiilor de prevenire și slingere a incendior;
 - Pentru funcționarea în condiții normale a instalației de canalizare, respectiv asigurarea ventilației instalațiilor de canalizare interioare proiectate, se vor monta coloane de ventilație prevăzute cu caciuli de ventilație în continuare coloanele de canalizare menajeră

Subsol

VERIFICATOR	CERINTA	REFERAT
PROIECTANT: S.C. BDK CONSTRUCT SRL str. Rapsodiei 14, Bl. P1, ap.43 Cluj-Napoca, tel: 0745-801570		Biblioteca Centrală Universitară Lucian Blaga, Project nr. 01/2019
SPECIFICATIE	NUME	SEMNAT
sef proiect: Ing. Barb Dan		scara: 1:100
proiectat: Ing. Chereches Miha		Proiectare RK – instalație de alimentare apă caldă,canalizare, apă pluviale și redevane hidraulice
desenat: Ing. Chereches Miha		FAZA: P.T.
verificat: Ing. Barb Dan		data 11/2019
		Plan subsol-Cladire Corp Principal -Instalații sanitare-